


## Schemat połączenia elektrycznego Zasilacza Opraw LED ZOL 7

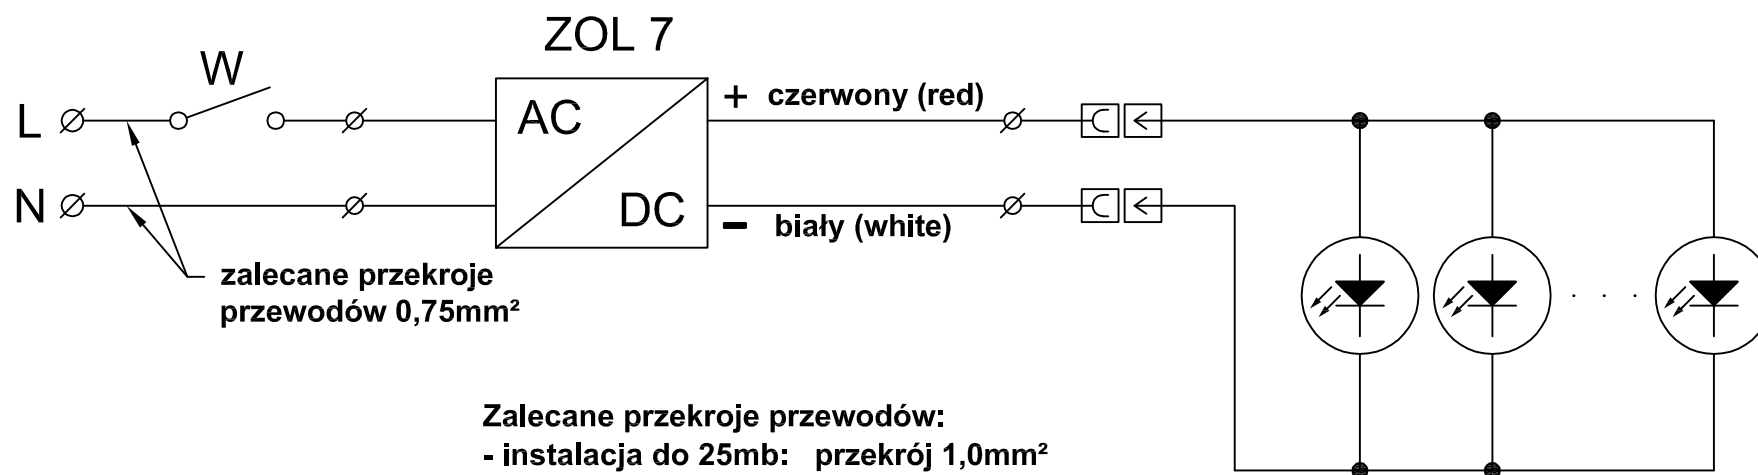

- Zalecane przekroje przewodów:**
- instalacja do 25mb: przekrój 1,0mm<sup>2</sup>
  - instalacja do 50mb: przekrój 1,5mm<sup>2</sup>
  - instalacja do 100mb: przekrój 2,5mm<sup>2</sup>